


Инв. N подл. | Попр. и дата | Взам. инв. N

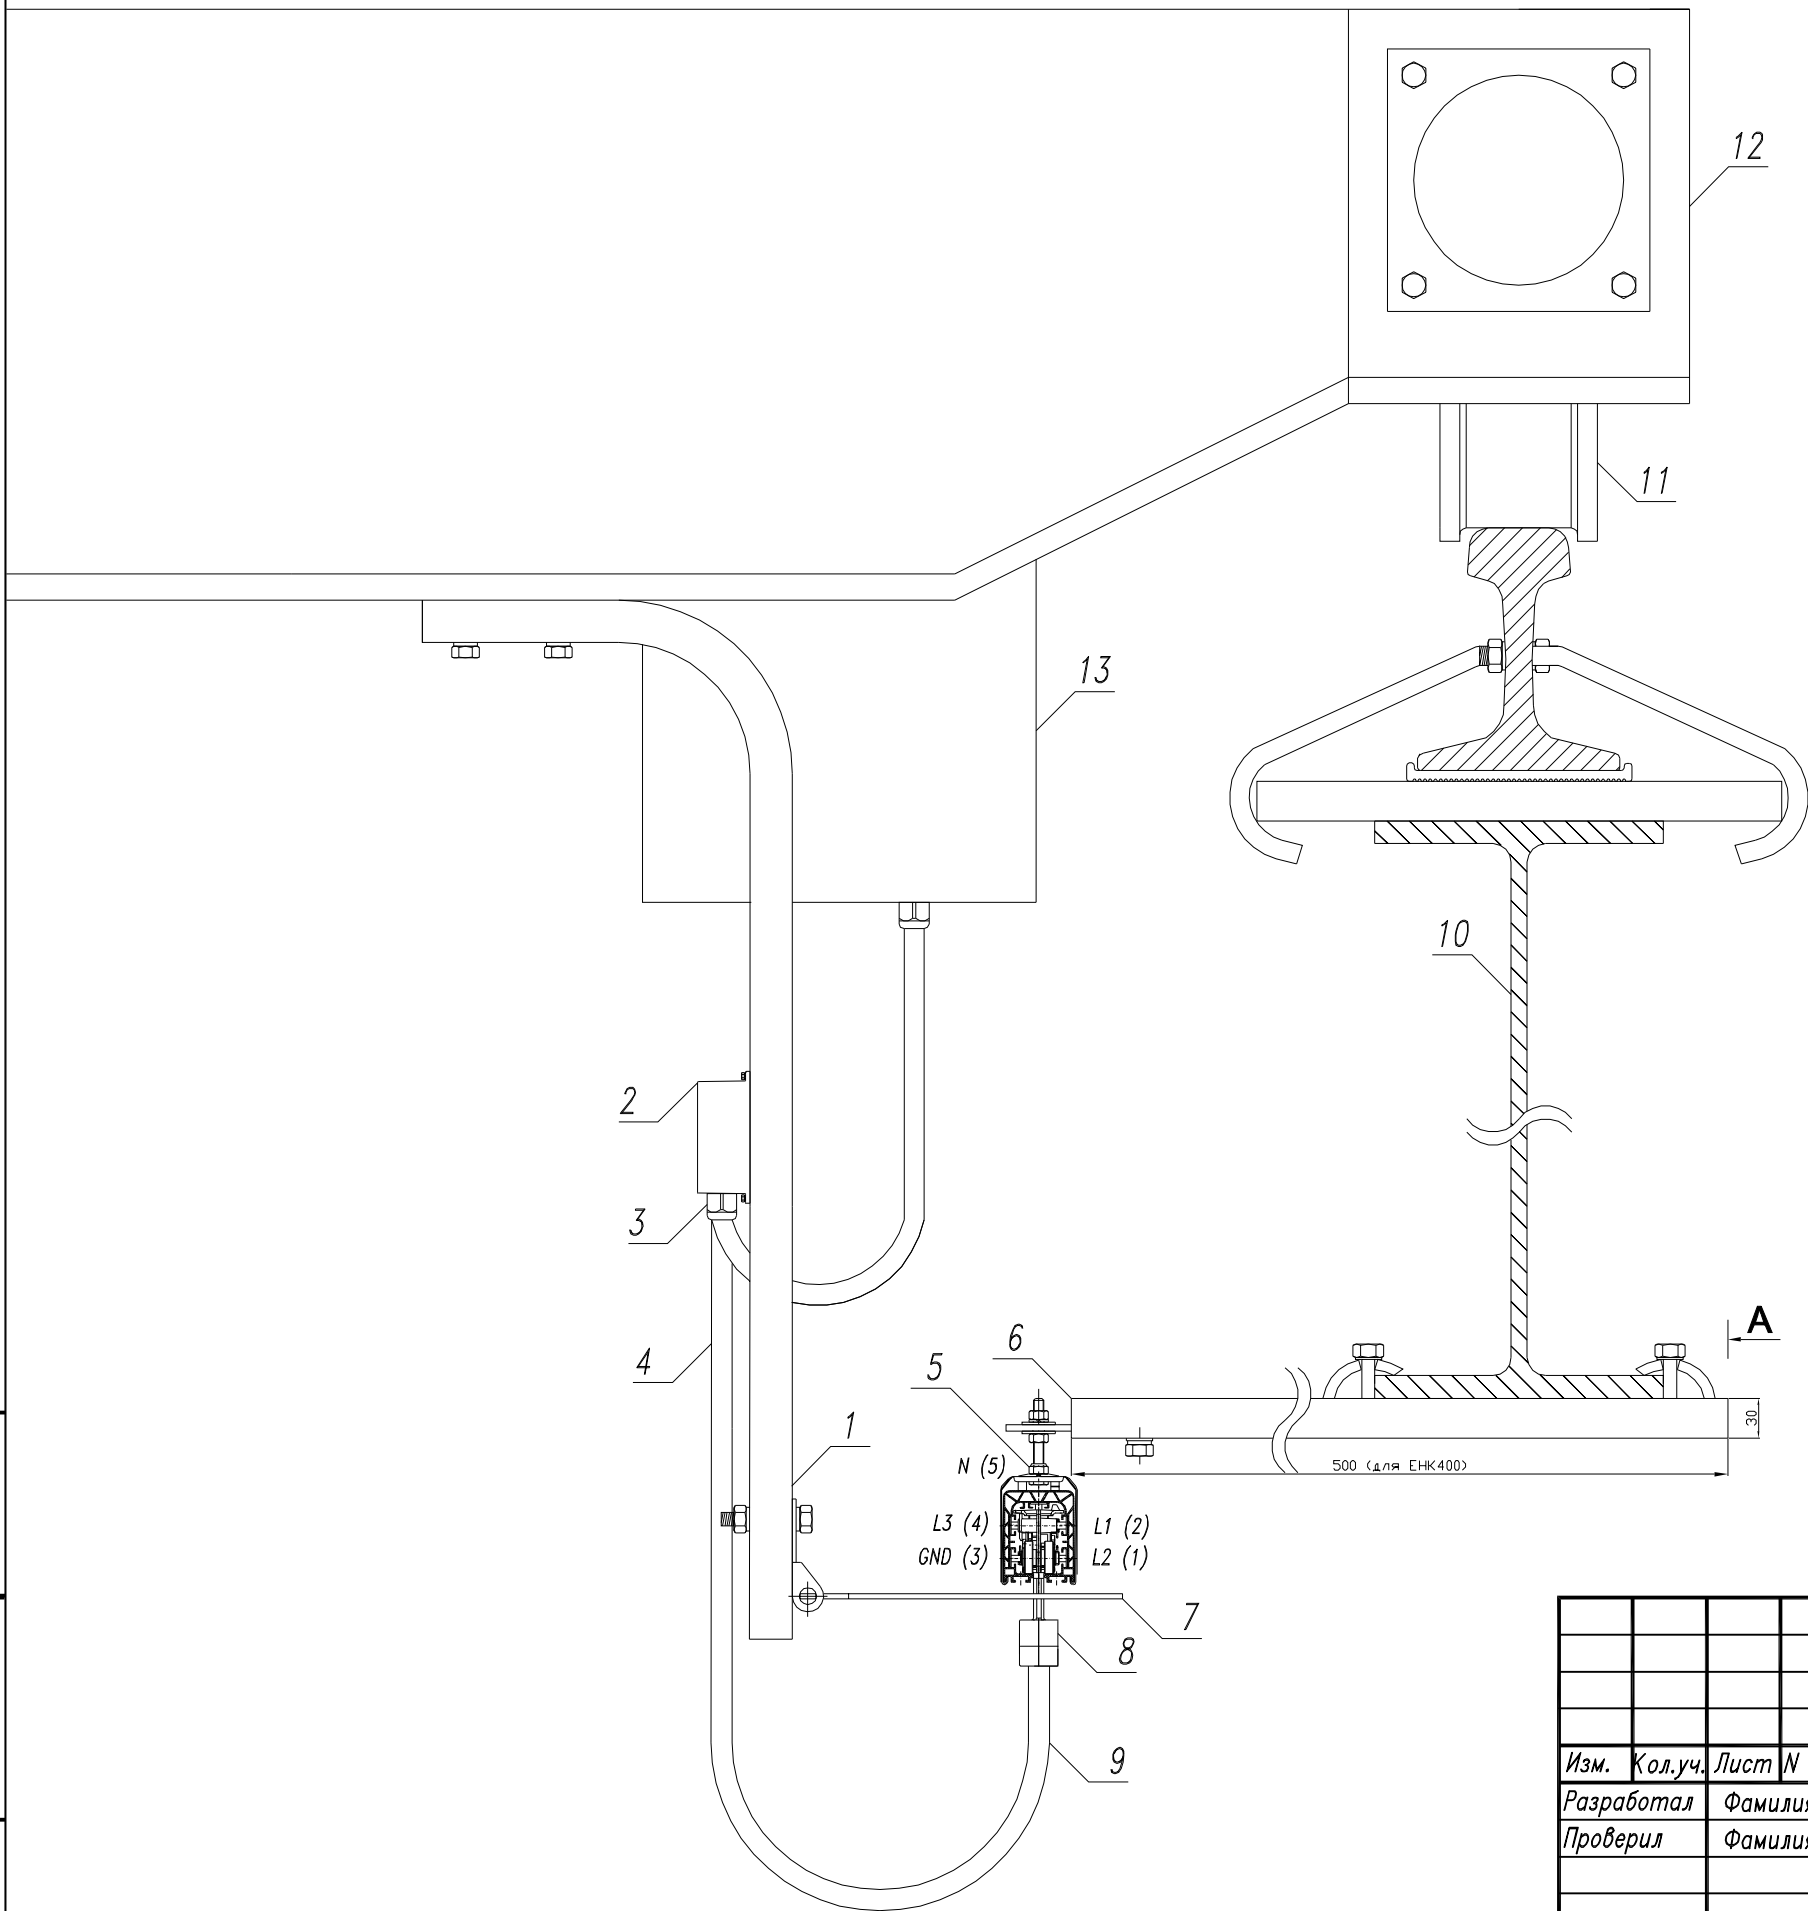

- Условные обозначения:
- 1 - прямоугольный полый профиль 30x30 мм;
 - 2 - коробка монтажная, например, Gainta G340MF;
 - 3 - кабельный ввод типа PG21;
 - 4 - кабель на оборудование крана;
 - 5 - держатель шинпровода KGA;
 - 6 - консоль винтовая, например, ЕНК400;
 - 7 - держатель токоъемника MGU;
 - 8 - токоъемник;
 - 9 - кабель токоъемника;
 - 10 - двутавровая балка;
 - 11 - колеса мостового крана;
 - 12 - корпус мостового крана;
 - 13 - электропит крана.

| | | | | | | | | | |
|-------------|---------|---------|--------|---------|-------|--|---|------|--------|
| | | | | | | Номер и код проекта | | | |
| | | | | | | Месторасположение и наименование объекта | | | |
| Изм. | Кол.уч. | Лист | N док. | Подпись | Дата | Склад готовой продукции | Стадия | Лист | Листов |
| Разработал | | Фамилия | | | 11.11 | | Узел подключения мостового крана к шинпроводу | P | 1 |
| Проверил | | Фамилия | | | 11.11 | ЗАО "Силовые Линии" | | | |
| Н. контроль | | Фамилия | | | 11.11 | | | | |
| Гл.инж.пр. | | Фамилия | | | 11.11 | | | | |